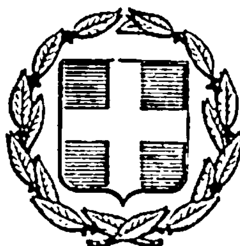


ΕΦΗΜΕΡΙΣ ΤΗΣ ΚΥΒΕΡΝΗΣΕΩΣ
ΤΗΣ ΕΛΛΗΝΙΚΗΣ ΔΗΜΟΚΡΑΤΙΑΣ

ΑΘΗΝΑ 7 ΝΟΕΜΒΡΙΟΥ 1984 | ΤΕΥΧΟΣ ΤΕΤΑΡΤΟ | ΑΡΙΘΜΟΣ ΦΥΛΛΟΥ 585

ΠΕΡΙΕΧΟΜΕΝΑ

ΠΟΛΕΟΔΟΜΙΑ
ΔΙΑΤΑΓΜΑΤΑ

ΠΟΛΕΟΔΟΜΙΑ
ΔΙΑΤΑΓΜΑΤΑ

(1)

Καθορισμός χώρου για την ανέγερση «Κέντρου Αναπήρων» σε περιοχή εκτός του ρυμοτομικού σχεδίου Σκαραμαγκά (Αττικής) και καθορισμός όρων και περιορισμών δόμησης.

Ο ΠΡΟΕΔΡΟΣ ΤΗΣ ΕΛΛΗΝΙΚΗΣ ΔΗΜΟΚΡΑΤΙΑΣ

Έχοντας υπόψη:

1. Τις διατάξεις του Ν. 1337/1983 «Επέκταση των πολεοδομικών σχεδίων, οικιστική ανάπτυξη και σχετικές ρυθμίσεις» (Φ.Ε.Κ. 33/Α/1983) και ειδικότερα το άρθρο 26.

2. Την υπ' αριθ. 357/1984 γνωμοδότηση του Κεντρικού Συμβουλίου Χωροταξίας, Οικισμού και Περιβάλλοντος.

3. Το υπ' αριθ. ΔΤΥ/β/1775-609-Μαΐου-1984 έγγραφο του Υπουργείου Υγείας και Πρόνοιας.

4. Την υπ' αριθ. 488/1984 γνωμοδότηση του Συμβουλίου της Επικρατείας, με πρόταση του Υπουργού Χωροταξίας, Οικισμού και Περιβάλλοντος, αποφασίζουμε:

Άρθρο 1.

Καθορίζεται χώρος για την ανέγερση «Κέντρου Αναπήρων» σε περιοχή εκτός του ρυμοτομικού σχεδίου Σκαραμαγκά (Αττικής) για την ανέγερση «Κέντρου Αναπήρων» όπως αυτός φαίνεται με στοιχεία Α,Β,Γ,Δ,Α στο σχετικό πρωτότυπο διάγραμμα σε κλίμακα 1 : 5.000 που θεωρήθηκε από τον Προϊστάμενο της Διευθύνσεως Πολεοδομικών Εφαρμογών με την υπ' αριθ. 61001/1984 πράξη του και που συνοπτικό του αντίτυπο δημοσιεύεται με το παρόν Διάταγμα.

Άρθρο 2.

Οι όροι και οι περιορισμοί δόμησης του παραπάνω χώρου καθορίζονται ως εξής:

1. Συντελεστής δόμησης επτά δέκατα (0,7).

2. Μέγιστο ποσοστό κάλυψης πενήντα τοις εκατό (50 %) της επιφανείας του χώρου.

3. Μέγιστος επιτρεπόμενος αριθμός ορόφων των κτιρίων τρεις (3) με μέγιστο επιτρεπόμενο ύψος αυτών μετρούμενο από το γύρω έδαφος (φυσικό) έντεκα (11) μέτρα.

4. Επιτρέπεται η ανέγερση περισσοτέρων του ενός κτιρίων στο γήπεδο.

5. Τα ανεγερθησόμενα κτίρια πρέπει να απέχουν από τις ρυμοτομικές γραμμές τουλάχιστον πέντε (5) μέτρα.

Άρθρο 3.

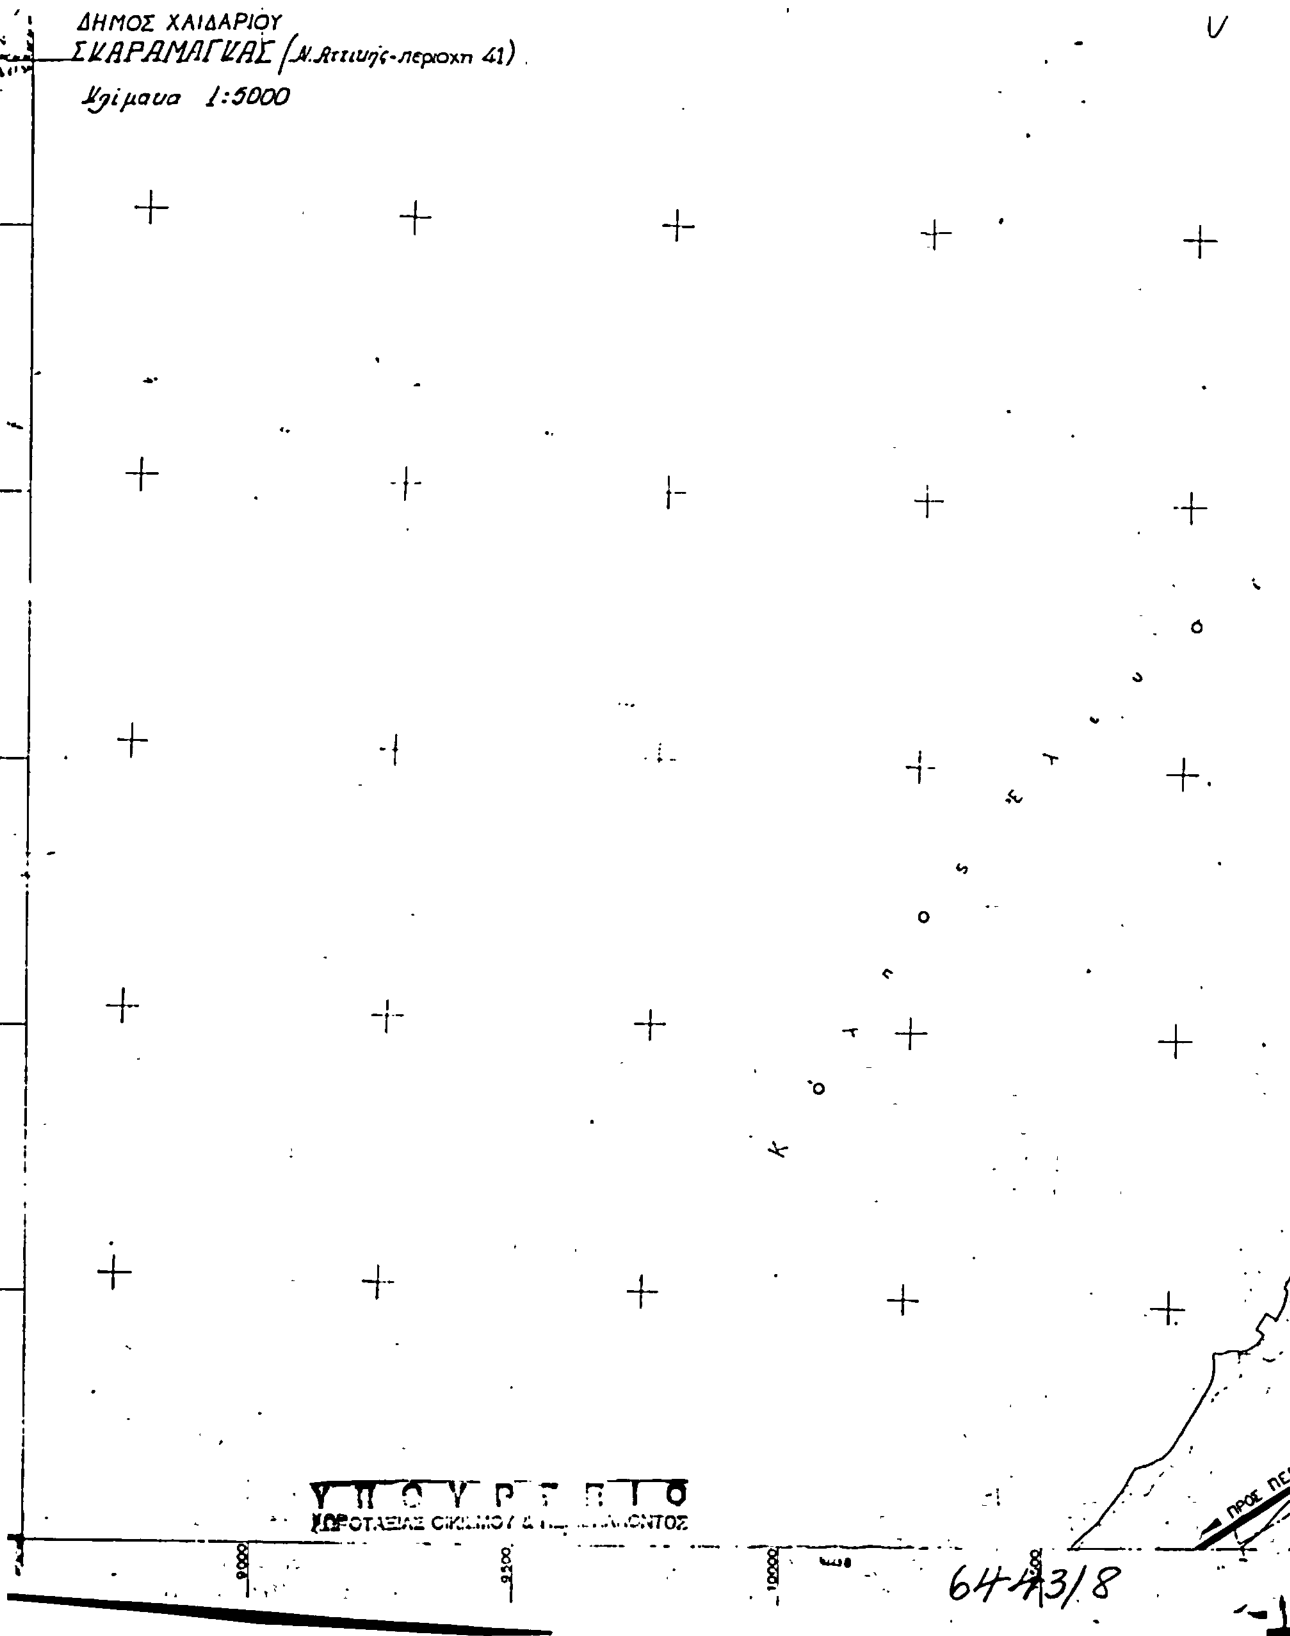
Η ισχύς του παρόντος Διατάγματος αρχίζει από την δημοσίευσή του στην Εφημερίδα της Κυβερνήσεως.

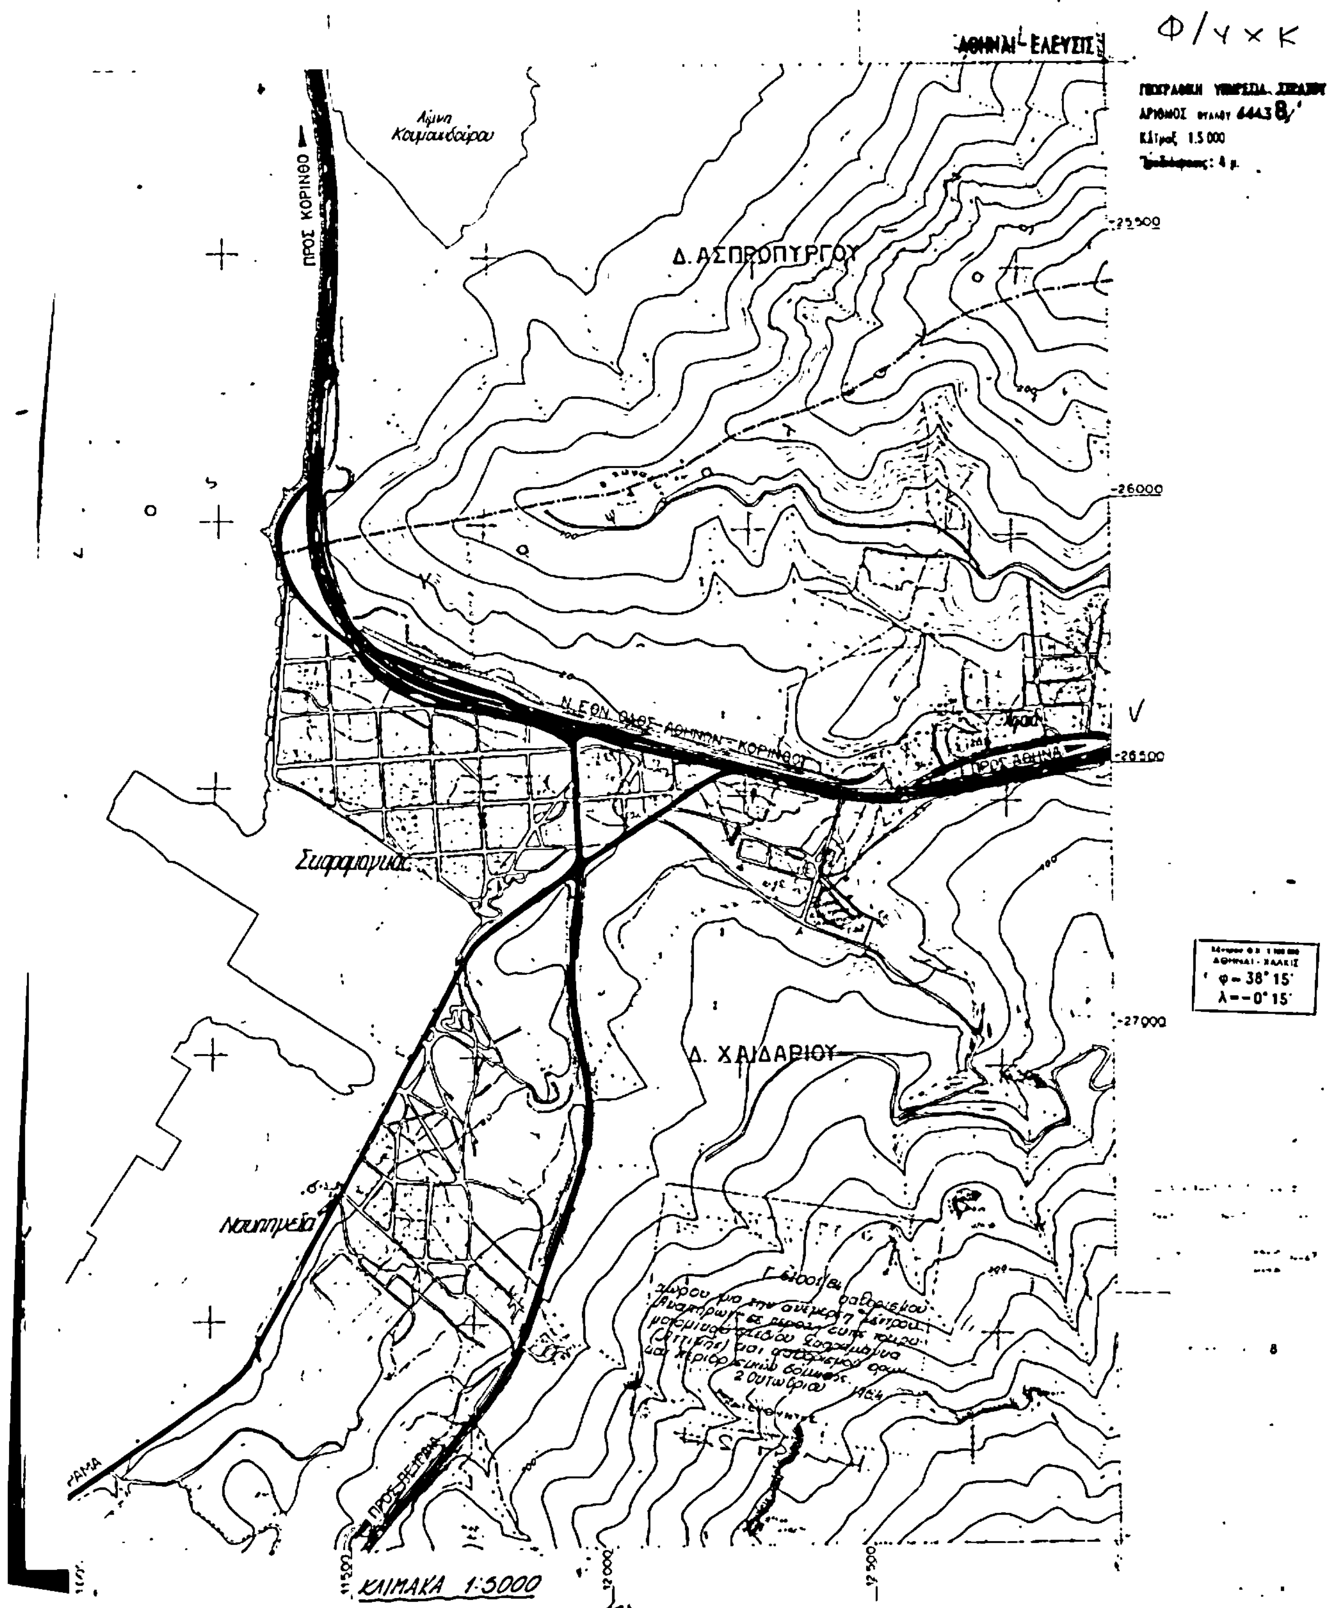
Στον Υπουργό Χωροταξίας, Οικισμού και Περιβάλλοντος, αναθέτουμε την δημοσίευση και εκτέλεση του παρόντος Διατάγματος.

Αθήνα, 5 Οκτωβρίου 1984

Ο ΠΡΟΕΔΡΟΣ ΤΗΣ ΔΗΜΟΚΡΑΤΙΑΣ
ΚΩΝΣΤΑΝΤΙΝΟΣ Γ. ΚΑΡΑΜΑΝΛΗΣ

Ο ΥΠΟΥΡΓΟΣ ΧΩΡΟΤΑΞΙΑΣ ΟΙΚΙΣΜΟΥ ΚΑΙ ΠΕΡΙΒΑΛΛΟΝΤΟΣ
ΕΥΑΓΓΕΛΟΣ ΚΟΥΛΟΥΜΠΗΣ


ΔΗΜΟΣ ΧΑΙΔΑΡΙΟΥ
ΣΚΑΡΑΜΑΓΚΑΣ (Ν. Αττικής-περιοχη 41)
Κλίμακα 1:5000
κόλπος Ελευσίνος
ΥΠΟΥΡΓΕΙΟ
ΠΡΟΣ ΠΕ
9000
9500
10000
64-43/8


ΑΘΗΝΑΙ - ΕΛΕΥΣΙΣ
Φ/ΥΧΚ
Κάτμος 1:5000
ΠΡΟΣ ΚΟΡΙΝΘΟ
Λίμνη Κουμουνδούρου
Δ. ΑΣΠΡΟΠΥΡΓΟΥ
ΝΕΟΝ ΟΔΟΣ ΑΘΗΝΩΝ - ΚΟΡΙΝΘΟΥ
ΠΡΟΣ ΑΘΗΝΑ
Σιδηρουργίαι
Δ. ΧΑΙΔΑΡΙΟΥ
Ναυπηγεία
ΠΡΟΣ ΠΕΤΡΑ
φ= 38° 15'
λ= -0° 15'
25500
26000
26500
27000
11500
12000
12500
ΚΛΙΜΑΚΑ 1:5000

(2)

Καθορισμός χώρου για την ανέγερση Αθλητικού Κέντρου σε περιοχή που βρίσκεται εκτός του ρυμοτομικού σχεδίου Λαρίσης.

Ο ΠΡΟΕΔΡΟΣ
ΤΗΣ ΕΛΛΗΝΙΚΗΣ ΔΗΜΟΚΡΑΤΙΑΣ

Έχοντας υπόψη:

1. Τις διατάξεις του Ν. 1337/1983 «Επέκταση των πολεοδομικών σχεδίων, οικιστική ανάπτυξη και σχετικές ρυθμίσεις» (Φ.Ε.Κ. 33Α/1983) και ειδικότερα το άρθρο 26.

2. Την υπ' αριθ. 296/1984 γνωμοδότηση του Κεντρικού Συμβουλίου Χωροταξίας, Οικισμού και Περιβάλλοντος με πρόταση του Υπουργού Χωροταξίας, Οικισμού και Περιβάλλοντος, αποφασίζουμε:

Άρθρο 1.

Καθορίζεται χώρος με στοιχεία Α,Β,Γ,Δ,Ε,Α στην εκτός σχεδίου περιοχή Νεάπολης Δήμου Λαρίσης, για την κατασκευή Αθλητικού Κέντρου όπως φαίνεται στο σχετικό πρωτότυπο διάγραμμα σε κλίμακα 1 : 2.000 που έχει θεωρηθεί από τον Προϊστάμενο της Διευθύνσεως Πολεοδομικών Εφαρμογών με την υπ' αριθ. 59506/1984 πράξη του και που συνοπτικό του αντίτυπο δημοσιεύεται με το παρόν Διάταγμα.

Άρθρο 2.

Η ισχύς του παρόντος Διατάγματος αρχίζει από τη δημοσίευσή του στην Εφημερίδα της Κυβερνήσεως.

Στον Υπουργό Χωροταξίας, Οικισμού και Περιβάλλοντος, αναθέτουμε τη δημοσίευση και εκτέλεση του παρόντος Διατάγματος.

Αθήνα, 5 Οκτωβρίου 1984

Ο ΠΡΟΕΔΡΟΣ ΤΗΣ ΔΗΜΟΚΡΑΤΙΑΣ
ΚΩΝΣΤΑΝΤΙΝΟΣ Γ. ΚΑΡΑΜΑΝΛΗΣ

Ο ΥΠΟΥΡΓΟΣ ΧΩΡΟΤΑΞΙΑΣ ΟΙΚΙΣΜΟΥ ΚΑΙ ΠΕΡΙΒΑΛΛΟΝΤΟΣ
ΕΥΑΓΓΕΛΟΣ ΚΟΥΛΟΥΜΠΗΣ

ΛΑΡΙΣΑ 1:2000

ΠΕΡΙΦΕΡΕΙΑΚΗ ΟΔΟΣ ΑΘΗΝΩΝ - ΙΩΑΝΝΙΝΩΝ

ΠΡΟΣ ΤΡΙΚΑΛΑ - ΙΩΑΝΝΙΝΑ

ΥΠΟΥΡΓΕΙΟ
ΧΩΡΟΤΑΞΙΑΣ ΟΙΚΙΣΜΟΥ

(3)

Καθορισμός χώρου για την ανέγερση Πνευματικού Κέντρου στην εκτός του εγκεκριμένου ρυμοτομικού σχεδίου περιοχή Λαγκαδά (Θεσσαλονίκης).

Ο ΠΡΟΕΔΡΟΣ ΤΗΣ ΕΛΛΗΝΙΚΗΣ ΔΗΜΟΚΡΑΤΙΑΣ

Έχοντας υπόψη :

1. Τις διατάξεις του Ν. 1337/1983 «Επέκταση των πολεοδομικών σχεδίων, οικιστική ανάπτυξη και σχετικές ρυθμίσεις» (Φ.Ε.Κ. 33/Α) και ειδικότερα το άρθρο 26.
2. Την υπ' αριθ. 75724/1151/30.12.1983 κοινή απόφαση των Υπουργών Προεδρίας της Κυβερνήσεως και Χωροταξίας, Οικισμού και Περιβάλλοντος «Κωδικοποίηση, τροποποίηση και συμπλήρωση συλλογικώνο ργάνων γνωμοδοτικής και αποφασιστικής αρμοδιότητας Υπουργείου Χωροταξίας, Οικισμού και Περιβάλλοντος σε ενιαίο κείμενο» και ειδικότερα το άρθρο 4.
3. Την υπ' αριθ. 70/1983 πράξη του Δημοτικού Συμβουλίου Λαγκαδά Θεσσαλονίκης.
4. Την υπ' αριθ. 20/28.2.84 γνωμοδότηση του Συμβουλίου Χωροταξίας, Οικισμού και Περιβάλλοντος του Νομού Θεσσαλονίκης, με πρόταση του Υπουργού Χωροταξίας, Οικισμού και Περιβάλλοντος, αποφασίζουμε :

Άρθρο 1.

Καθορίζεται χώρος για την ανέγερση Πνευματικού Κέντρου με στοιχεία Α,Β,Γ,Δ,Α στην εκτός του εγκεκριμένου ρυμοτομικού σχεδίου περιοχή του Δήμου Λαγκαδά Θεσσαλονίκης, όπως φαίνεται στο σχετικό πρωτότυπο διάγραμμα σε κλίμακα 1 : 500 που έχει θεωρηθεί από τον Προϊστάμενο της Διεύθυνσης Πολεοδομικών Εφαρμογών με την υπ' αριθ. Γ. 55375/1984 πράξη του και που συνοπτικό του αντίτυπο δημοσιεύεται με το παρόν Διάταγμα.

Άρθρο 2.

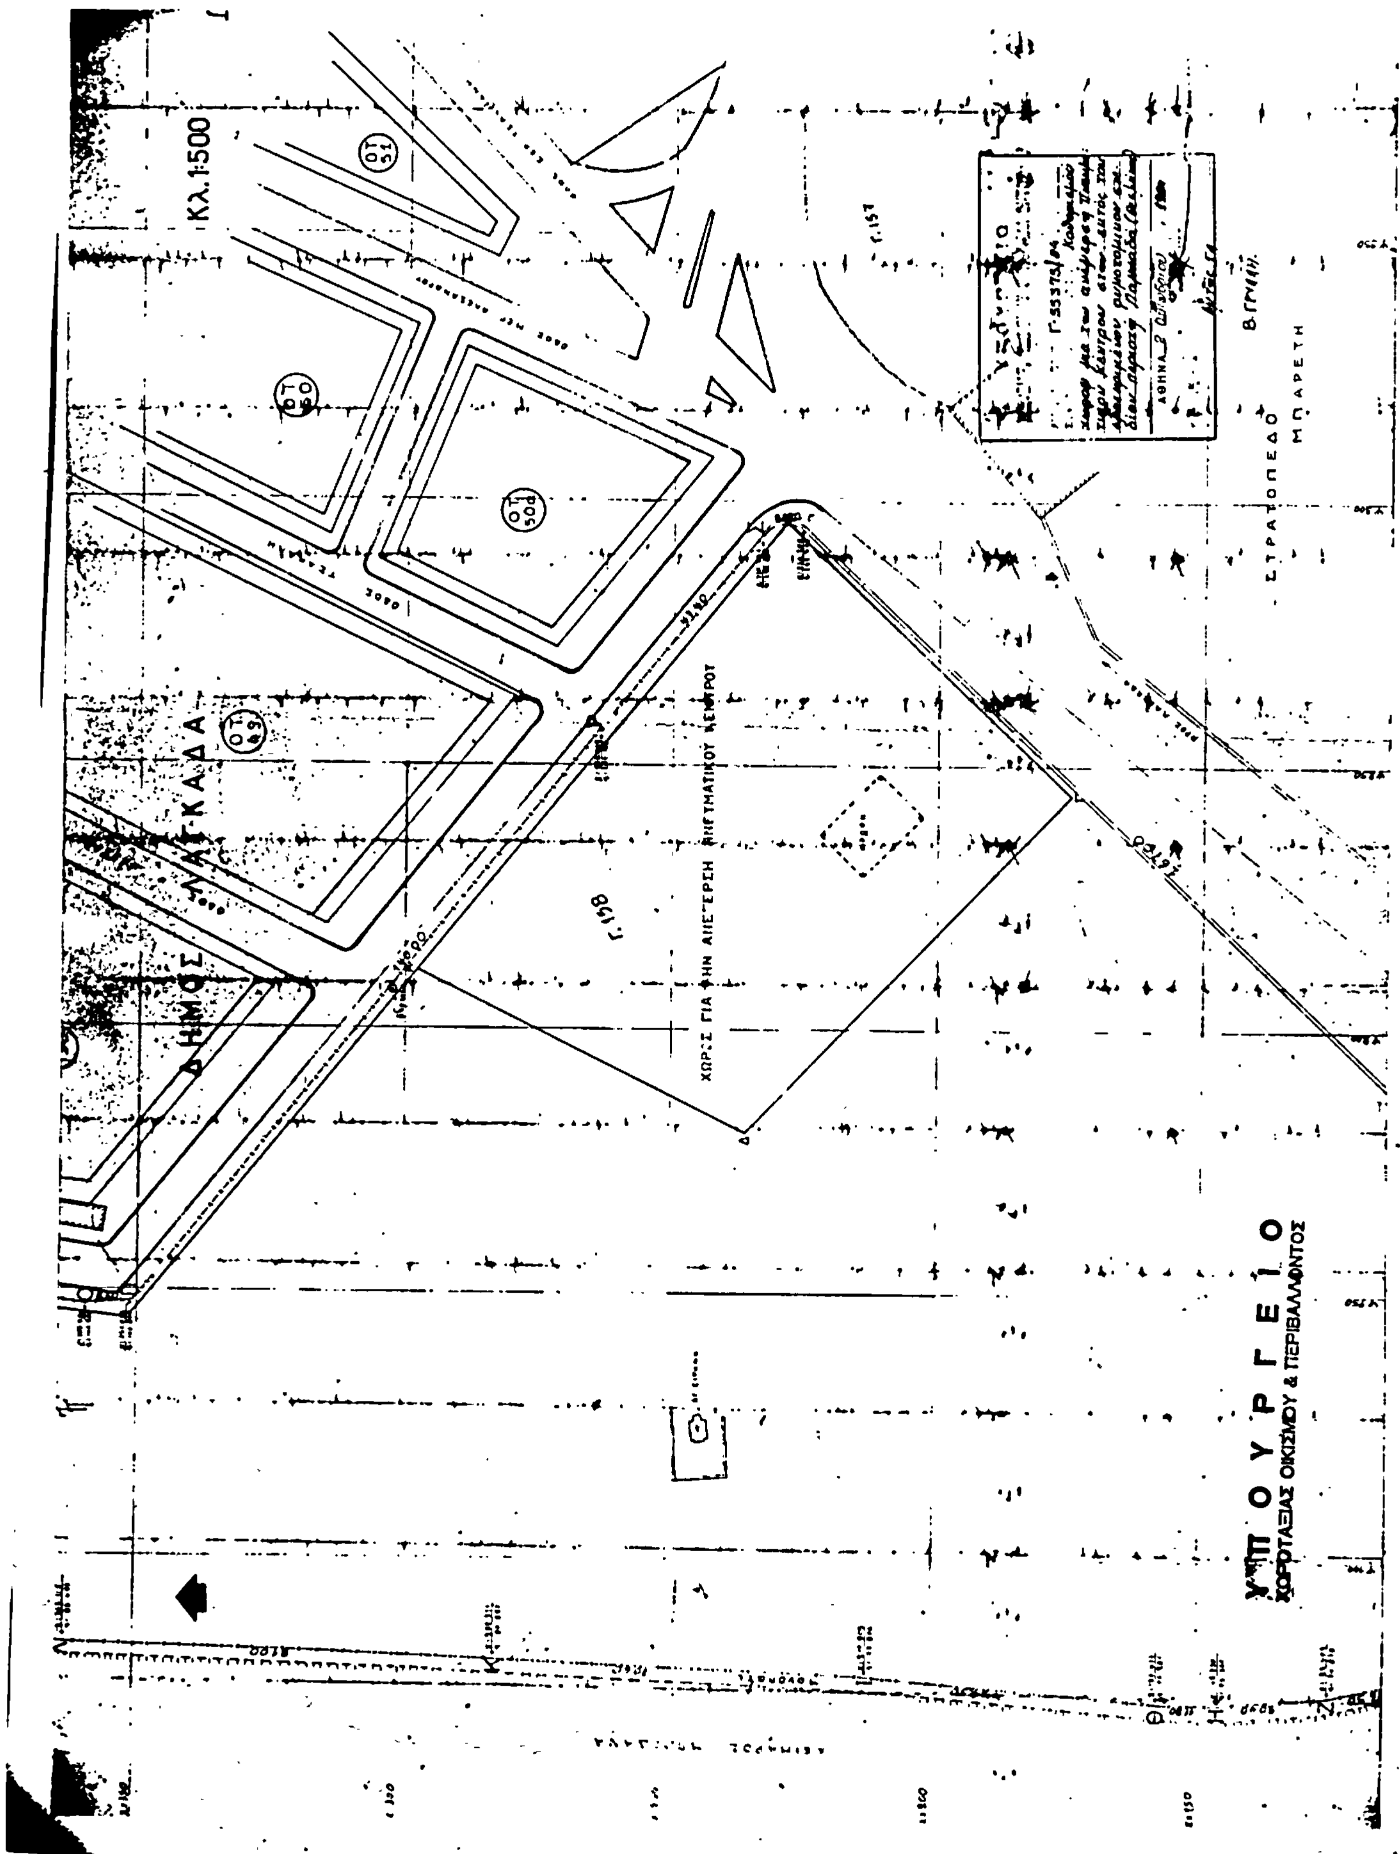
Η ισχύς του παρόντος Διατάγματος αρχίζει από τη δημοσίευσή του στην Εφημερίδα της Κυβερνήσεως.

Στον Υπουργό Χωροταξίας, Οικισμού και Περιβάλλοντος, αναθέτουμε τη δημοσίευση και εκτέλεση του παρόντος Διατάγματος.

Αθήνα, 5 Οκτωβρίου 1984

Ο ΠΡΟΕΔΡΟΣ ΤΗΣ ΔΗΜΟΚΡΑΤΙΑΣ
ΚΩΝΣΤΑΝΤΙΝΟΣ Γ. ΚΑΡΑΜΑΝΛΗΣ

Ο ΥΠΟΥΡΓΟΣ ΧΩΡΟΤΑΞΙΑΣ ΟΙΚΙΣΜΟΥ ΚΑΙ ΠΕΡΙΒΑΛΛΟΝΤΟΣ
ΕΥΑΓΓΕΛΟΣ ΚΟΥΛΟΥΜΠΗΣ


ΚΛ. 1:500
ΔΗΜΟΣ ΛΑΓΚΑΔΑ
Ο.Τ. 51
Ο.Τ. 50
Ο.Τ. 50α
Ο.Τ. 49
ΧΩΡΟΣ ΓΙΑ ΤΗΝ ΑΠΕΓΕΡΣΗ ΠΝΕΥΜΑΤΙΚΟΥ ΚΕΝΤΡΟΥ
ΣΤΡΑΤΟΠΕΔΟ ΜΠΑΡΕΤΗ
ΥΠΟΥΡΓΕΙΟ
ΧΩΡΟΤΑΞΙΑΣ ΟΙΚΙΣΜΟΥ & ΠΕΡΙΒΑΛΛΟΝΤΟΣ